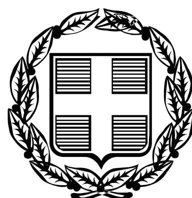


ΕΦΗΜΕΡΙΣ ΤΗΣ ΚΥΒΕΡΝΗΣΕΩΣ

ΤΗΣ ΕΛΛΗΝΙΚΗΣ ΔΗΜΟΚΡΑΤΙΑΣ

ΤΕΥΧΟΣ ΤΕΤΑΡΤΟ **Αρ. Φύλλου 198**

10 Μαΐου 2007

ΠΕΡΙΕΧΟΜΕΝΑ

ΑΠΟΦΑΣΕΙΣ

ΑΠΟΦΑΣΕΙΣ

Αριθμ. 67 (1)

Κήρυξη ως αναδασωτέας έκτασης συνολικού εμβαδού 202.5 στρ. στη θέση «Φίχθι» περιφέρειας Δήμου Μάνδρας Ν. Αττικής.

Ο ΓΕΝΙΚΟΣ ΓΡΑΜΜΑΤΕΑΣ
ΠΕΡΙΦΕΡΕΙΑΣ ΑΤΤΙΚΗΣ

Έχοντας υπόψη:

1. Τις περί Διοικητικής Αποκέντρωσης διατάξεις του ν. 3200/1955 όπως τροποποιήθηκε και ισχύει.

2. Τον ν. 2503/1997 Διοίκηση, Οργάνωση Περιφέρειας κ.λπ.

3. Τις διατάξεις του ν. 998/1979 «Περί Προστασίας των Δασών και των δασικών εν γένει εκτάσεων της Χώρας και συγκεκριμένα:

α. του άρθρου 41 παρ. 1

β. του άρθρου 38 παρ. 1.

4. Τις δ/γές του Υπουργείου Γεωργίας:

α) 160417/1180/8.7.1980

β) 182447/3049/24.9.1980.

5. Την υπ' αριθμ. 5371 π.ε./10.1.2007 πρόταση-εισήγηση του Δασαρχείου Αιγάλεω και σχετική εισήγηση της Δ/νσης Δασών Δυτικής Αττικής, αποφασίζουμε:

Κηρύσσουμε ως αναδασωτέα λόγω πυρκαγιάς, με σκοπό τη διατήρηση του χαρακτήρα του δάσους, ώστε ν'αποκλεισθεί η διάθεσή της για άλλο σκοπό πλην δασικού, τη δασική έκταση συνολικού εμβαδού διακοσίων δύο στρεμμάτων και πεντακοσίων χιλιοστών του στρέμματος (202,5 στρ.) που βρίσκεται στη θέση «Φίχθι» περιφερείας Δήμου Μάνδρας Νομαρχίας Δυτικής Αττικής, αποτελείται από τις εκτάσεις Α, Β΄, Γ και Δ, εξαιρουμένων των εκτάσεων που δεν καλυπτόταν από δασική βλάστηση κατά την χρονική στιγμή της πυρκαγιάς, όπως απεικονίζεται στο από 10.1.2007 απόσπασμα πινακίδας χάρτη κλίμακας 1:5000 (Α/Φ 6431/6 και 6432/5-7) της συντάκτριας Δασολόγου Βασιλικής Οικονόμου του Δασαρχείου Αιγάλεω, υπογεγραμμένο από τον Δασάρχη Αιγάλεω και θεωρημένο από τον Δ/ντή Δασών Δυτ. Αττικής, το οποίο αποτελεί αναπόσπαστο μέρος της αποφάσεως αυτής και συγκεκριμένα ως κάτωθι:

Α: έκταση εμβαδού τριάντα εννέα στρεμμάτων και διακοσίων είκοσι ενός χιλιοστών του στρέμματος (39,221 στρ.) που περιγράφεται με περιμετρικά στοιχεία (1,2,3,....30,1) εξαιρουμένων των εκτάσεων που περιγράφονται με στοιχεία α,β,γ,δ,ε,ζ εμβαδού 0,2475 στρ., 0,090 στρ., 0,112στρ., 1,402 στρ., 0,01575 στρ. και 0,427 στρ. αντίστοιχα, όπως απεικονίζονται στο ανωτέρω συνημμένο απόσπασμα πινακίδας χάρτη κλίμακας 1:5000 (Α/Φ 6431/6 και 6432/5-7) και οι οποίες δεν καλυπτόταν από δασική βλάστηση κατά την χρονική στιγμή της πυρκαγιάς.

Β΄: έκταση εμβαδού εκατόν πενήντα επτά στρεμμάτων και εξακοσίων πενήντα χιλιοστών του στρέμματος (157,650 στρ.) που περιγράφεται με περιμετρικά στοιχεία (31,32,33,34,35,36,37,.., 51,52,53,...,63,12,11΄,10΄,9΄,8΄,7΄,6΄,5΄,4΄,3΄,2΄,1, 100...,120,121,31) εξαιρουμένων των εκτάσεων που περιγράφονται με στοιχεία α,β,γ,δ,ε,ζ,η,θ,ι,κ,λ,ξ,ο,π,ρ, α΄, β΄, γ΄, δ΄, ε΄, ζ΄, η΄, θ΄, ι΄, κ΄, λ΄, μ΄, ν΄ εμβαδού 0,795 στρ., 2,309 στρ.,0,400 στρ.,1,10225 στρ., 0,448 στρ., 0,110 στρ., 0,144 στρ., 0,096 στρ., 0,1035 στρ., 0,100 στρ., 0,650 στρ., 0,2890 στρ. 0,0075 στρ., 0,06375 στρ., 0,075 στρ. 0,575 στρ., 0,0875 στρ., 2,3 στρ., 0,0375 στρ., 03875 στρ., 0,4875 στρ., 3,1375 στρ., 0,1375 στρ., 0,650 στρ., 0,475 στρ., 0,0375 στρ., 0,150 στρ. και 0,8875 στρ. αντίστοιχα , όπως απεικονίζονται στο συνημμένο απόσπασμα πινακίδας χάρτη κλίμακας 1:5000 (Α/Φ 6431/6 και 6432/5-7) και οι οποίες δεν καλυπτόταν από δασική βλάστηση κατά την χρονική στιγμή της πυρκαγιάς.

Γ: έκταση εμβαδού τριών στρεμμάτων και εννιακοσίων εβδομήντα τεσσάρων χιλιοστών του στρέμματος (3,974 στρ.) που περιγράφεται με περιμετρικά στοιχεία 122,123,...,129,130,122 εξαιρουμένης της έκτασης (α) εμβαδού 0,640 στρ., όπως απεικονίζεται στο συνημμένο απόσπασμα πινακίδας χάρτη κλίμακας 1:5000 (Α/Φ 6431/6 και 6432/5-7) και δεν καλυπτόταν από δασική βλάστηση κατά την χρονική στιγμή της πυρκαγιάς.

Δ: έκταση εμβαδού ενός στρέμματος και εξακοσίων πενήντα πέντε χιλιοστών του στρέμματος (1.655 στρ.) που περιγράφεται με περιμετρικά στοιχεία 131,132,133,134,135,131 και έχουν όρια σήμερα:

Η έκταση Α:

Ανατολικά: Με δάσος και Π.Ε.Ο.Α.Θ. και πέραν αυτής με δάσος, εντός του οποίου διακρίνονται ανθρωπογενείς επεμβάσεις(κτίσματα, δρόμοι κ.λπ.).

Δυτικά: Με δάσος εντός του οποίου υπάρχουν ανθρωπογενείς επεμβάσεις (κτίσματα, δρόμοι).

Βόρεια: Με Π.Ε.Ο.Α.Θ. και πέραν αυτού με δάσος καθώς και με έκταση που έχει καεί (και συγκεκριμένα έκταση Β).

Νότια: Με δάσος εντός του οποίου υπάρχουν ανθρωπογενείς επεμβάσεις (κτίσματα, δρόμοι).

Η έκταση Β΄:

Ανατολικά: Με αναδασωτέα έκταση.

Δυτικά: Με δάσος.

Βόρεια: Με δάσος.

Νότια: Από σημείο 31 έως 34 με Π.Ε.Ο.Α.Θ. και έκταση (Α), από σημείο 34.....12΄ με δάσος

εντός του οποίου υπάρχουν ανθρωπογενείς επεμβάσεις, με ασφαλτόδρομο, με εκτάσεις που έχουν καεί [έκταση (Γ) και έκταση (Δ)] και με αναδασωτέα έκταση.

Η έκταση Γ:

Ανατολικά: Με δασική βραχώδη έκταση.

Δυτικά: Με δασική έκταση.

Βόρεια: Με ασφαλτόδρομο και καμένη έκταση δάσους (και συγκεκριμένα έκταση Β).

Νότια: Με δασική έκταση.

Η έκταση Δ:

Ανατολικά: Με δασική έκταση.

Δυτικά: Με δάσος.

Βόρεια: Με ασφαλτόδρομο με καμένη έκταση δάσους.

Νότια: Με δασική έκταση.

Η αποκατάσταση της βλάστησης θα γίνει με φυσική αναγέννηση ή με πρόγραμμα τεχνητής αναδάσωσης εντός τριών το πολύ ετών που θα καταρτίσει η Υπηρεσία μας.

Η απόφαση αυτή να δημοσιευθεί στην Εφημερίδα της Κυβερνήσεως.

Αθήνα, 2 Μαΐου 2007

Ο Γενικός Γραμματέας Περιφέρειας

ΧΑΡΑΛΑΜΠΟΣ ΜΑΝΙΑΤΗΣ

ΣΧΕΔΙΑΓΡΑΜΜΑ

Έκτασης που κάηκε στις 30-8-06 στη θέση Φυχή περιφέρειας Δ. Μάνδρας και προτείνεται να κηρυχθεί αναδασωτέα. Απόσπασμα χάρτου ΓΥΣ 6431/6 και 6432/5 - 7 κλιμ. 1:5000 που απεικονίζεται η έκταση συνολικού εμβαδού 202.5 στρ. αποτελούμενη από τις εκτάσεις Α, Β', Γ, Δ εμβαδού 39.221 στρ., 157.65 στρ. 3.974 στρ., 1.655 στρ., και περιγράφονται με περιμετρικά στοιχεία αντίστοιχα: 1, 2, 3, ...5, 30, 1 (εξαιρουμένων των εκτάσεων που περιγράφονται με στοιχεία α, β, γ, δ, ε, ζ), 31, 32, ..., 37, 38, 45, 46, 47, 48, ...56, 57, ...62, 63, 12', 11', ...1', 100, ..., 120, 121, 31 (εξαιρουμένων των εκτάσεων που περιγράφονται με στοιχεία α, β, γ, δ, ε, ζ, η, θ, ι, κ, λ, ξ, ο, π, ρ καθώς και α', β', γ', δ', ε', ζ', η', θ', ι', κ', λ', μ', ν'), 122, 123, ... 129, 130, 122 (εξαιρουμένης της έκτασης που περιγράφεται με το στοιχείο α) και 131, 132, 133, 134, 135, 131

(το εμβαδό των εξαιρουμένων εκτάσεων είναι αυτό όπως περιγράφονται στο κείμενο του εγγράφου που συνοδεύει το παρόν)

ΕΘΝΙΚΟ ΤΥΠΟΓΡΑΦΕΙΟ
Για τεχνικούς λόγους στο σχεδιάγραμμα έγινε σμίκρυνση κατά ποσοστό 82 %

Ανήκει στην 67/2-5-2007 Απόφαση του Γ.Γ. Περιφέρειας Αττικής

Αιγάλεω 10/1/07
Η Συντάκτρια

ΘΕΩΡΕΙΤΑΙ
Αιγάλεω 18/4/07
Ο Αντ/της Δασών Δυτ. Αττικής
ΔΗΜΗΤΡΙΟΣ ΠΑΣΙΑΛΗΣ
Δασολόγος

Ο Γεν. Γραμματέας
Περιφέρειας Αττικής
ΧΑΡΑΛΑΜΠΟΣ ΜΑΝΙΑΤΗΣ

ΑΚΡΙΒΕΣ ΦΩΤΟΑΝΤΙΓΡΑΦΟ
ΦΙΛΙΠΠΑΚΗ ΜΑΡΙΑ
ΔΙΟΙΚΗΤΙΚΟΣ

3 - ΜΑΙ. 2007

Αριθμ. 5526 (2)

Καθορισμός - επανακαθορισμός οριογραμμών αιγιαλού και παραλίας στη θέση «ΣΕΡΕΜΠΕΚΛΗ» στο Δ.Δ. Πραγματευτής, του Δήμου Λεωνιδίου, ΝΟΜΟΥ ΑΡΚΑΔΙΑΣ.

Η ΓΕΝΙΚΗ ΓΡΑΜΜΑΤΕΑΣ
ΠΕΡΙΦΕΡΕΙΑΣ ΠΕΛΟΠΟΝΝΗΣΟΥ

Έχοντας υπόψη:

1. Τις διατάξεις του ν. 2971/2001 (ΦΕΚ 285 τ.Ά 19.12.2001) περί «αιγιαλού και παραλίας».

2. Τις διατάξεις του ν.δ. 439/1970 «περί συμπληρώσεων των διατάξεων περί αιγιαλού».

3. Τις διατάξεις του ν. 3200/1955 «περί διοικητικής αποκέντρωσης» όπως αυτές τροποποιήθηκαν και ισχύουν σήμερα με τα ν.δ. 532/1970, β.δ. 704/1970, β.δ. 705/1970, β.δ. 192/1972, π.δ. 71/1984, π.δ. 347/1986, ν. 2026/1992 και π.δ. 97/1993.

4. Τις διατάξεις του άρθρου 19 παρ. 5 ν. 2344/1995, του άρθρου 52 παρ. 6 ν. 2218/1994, του άρθρου 4 παρ. 7 του ν. 2240/1994, δυνάμει των οποίων αρμοδιότητες του Υπουργείου Οικονομικών που είχαν μεταβιβαστεί στους Νομάρχες, ανήκουν στον Περιφερειακό Διευθυντή, σε συνδυασμό με αυτές του άρθρου 14 παρ. 2 του ν. 2399/1996 με τις οποίες προβλέπεται η κατάργηση των θέσεων των Περιφερειακών Διευθυντών, οι αρμοδιότητες πλέον του οποίου περιήλθαν στον Γενικό Γραμματέα της Περιφέρειας και ασκούνται από τον Αναπληρωτή Περιφερειακό διευθυντή.

5. Τις διατάξεις του τέταρτου εδαφίου της παρ.2 του άρθρου 1 και της παρ.6 του ιδίου άρθρου του ν. 2503/1997 «Διοίκηση, οργάνωση, στελέχωση της Περιφέρειας, ρύθμιση θεμάτων για την Τοπική Αυτοδιοίκηση και άλλες διατάξεις» (ΦΕΚ 107Α), σύμφωνα με τις οποίες οι Περιφερειακές Υπηρεσίες του Υπουργείου Οικονομικών, που συγκροτούσαν την Περιφερειακή Διοίκηση του Νόμου ή της Νομαρχίας, δεν υπήχθησαν στην ενιαία οργανική μονάδα της Περιφέρειας , ούτε καταργήθηκαν, αλλά αποτελούν από 1.9.1997, Υπηρεσίες του Υπουργείου Οικονομικών.

6. Το υπ' αρίθμ. 28979/31.7.1997 έγγραφο της Δ/νσης Διοίκησης του Υπουργείου Εσωτερικών, Δημ. Διοίκησης και Αποκέντρωσης, σύμφωνα με το οποίο οι αρμοδιότητες του Γενικού Γραμματέα της Περιφέρειας σε θέματα Υπηρεσιών του Υπουργείου Οικονομικών, μεταφέρονται από 1.9.1997 στον Υπουργό Οικονομικών.

7. Την υπ' αριθμ. 17930/ΔΙΟΕ 1264/14.10.2000 (ΦΕΚ 1432 Β΄/2005 καθώς και την τροποποιητική της υπ' αριθμ. 5733/ΔΙΟΕ 179/9.2.2006 (ΦΕΚ 204 τ.Β΄) κοινή απόφαση των Πρωθυπουργού και Υπουργού Οικονομικών, περί καθορισμού αρμοδιοτήτων του Υφυπουργού Οικονομίας και Οικονομικών.

8. Τις διατάξεις της παρ.21 του άρθρου 46 του ν. 3220/2004 (ΦΕΚ 15/τ.Α΄/28.1.2004) «Μεταβίβαση αρμοδιοτήτων του Υπουργού Οικονομίας και Οικονομικών στον Γενικό Γραμματέα της Περιφέρειας».

9. Το με αριθμό 1030067/296/Α0006/7.4.2004 έγγραφο της Διεύθυνσης Οργάνωσης της Γενικής Διεύθυνσης Διοικητικής Υποστήριξης του Υπουργείου Οικονομίας και Οικονομικών «Διευκρινήσεις για τις αρμοδιότητες των Υφυπουργών Οικονομίας και Οικονομικών που περιέχονται από 10.4.2004 στους Γεν. Γραμματείς Περιφερειών».

10. Την από 30.5.2006 έκθεση της Επιτροπής καθορισμού των ορίων αιγιαλού, παραλίας, στη θέση «ΣΕΡΕΜΠΕΚΛΗ», Δημοτικού Διαμερίσματος Πραγματευτής, του Δήμου Λεωνιδίου στο Νομό Αρκαδίας και το από Μάρτιο του 2006 τοπογραφικό και υψομετρικό διάγραμμα, εξαρτημένο από το κρατικό τριγωνομετρικό δίκτυο (προβολή ΗΑΤΤ) με κλίμακα 1:500, που συντάχθηκε από τον Αγρονόμο Τοπογράφο Μηχανικό Μένη Χρήστο το οποίο ελέγχθηκε για την ακρίβεια του και θεωρήθηκε στις 19.5.2006 από τον Αγρονόμο Τοπογράφο Μηχανικό της Κτηματικής Υπηρεσίας Νομού Αρκαδίας Παπαδόπουλο Δημήτριο.

11. Το με υπ' αριθμ. Φ544.5/142/07/Σ.8492/12.2.2007 έγγραφο του Γενικού Επιτελείου Ναυτικού, αποφασίζουμε:

Επικυρώνουμε την από 30.5.2006 έκθεση της κατά το άρθρο 3 του ν. 2971/2001 αρμόδιας επιτροπής , περί χάραξης των ορίων αιγιαλού, παραλίας, στη θέση στη θέση «ΣΕΡΕΜΠΕΚΛΗ», Δημοτικού Διαμερίσματος Πραγματευτής, του Δήμου Λεωνιδίου στο Νομό Αρκαδίας και το από Μάρτιο του 2006 τοπογραφικό και υψομετρικό διάγραμμα, εξαρτημένο από το κρατικό τριγωνομετρικό δίκτυο (προβολή ΗΑΤΤ) με κλίμακα 1:500, που συντάχθηκε από τον Αγρονόμο Τοπογράφο Μηχανικό Μένη Χρήστο το οποίο ελέγχθηκε για την ακρίβεια του και θεωρήθηκε στις 19.5.2006 από τον Αγρονόμο Τοπογράφο Μηχανικό της Κτηματικής Υπηρεσίας Νομού Αρκαδίας Παπαδόπουλο Δημήτριο.

Στο τοπογραφικό αυτό διάγραμμα καθορίστηκε:

α) Η οριογραμμή του αιγιαλού με κόκκινη συνεχή πολυγωνική γραμμή και κορυφές 1,2,2α,3,4,..., 16,17 οι οποίες εξασφαλίζονται με συντεταγμένες του κρατικού τριγωνομετρικού δικτύου.

β) Η οριογραμμή της παραλίας με κίτρινη συνεχή πολυγωνική γραμμή και κορυφές 1΄,2΄,2α΄,3΄,4΄,...,16΄,17΄ οι οποίες εξασφαλίζονται με συντεταγμένες του κρατικού τριγωνομετρικού δικτύου.

Η παρούσα απόφαση μαζί με την έκθεση της Επιτροπής και το τοπογραφικό διάγραμμα, να δημοσιευθούν στην Εφημερίδα της Κυβερνήσεως.

Τρίπολη, 12 Απριλίου 2007

Η Γενική Γραμματέας Περιφέρειας
ΑΓΓΕΛΑ ΑΒΟΥΡΗ

ΕΚΘΕΣΗ
ΤΗΣ ΕΠΙΤΡΟΠΗΣ ΚΑΘΟΡΙΣΜΟΥ ΑΙΓΙΑΛΟΥ ΠΑΡΑΑΙΑΣ

Για τον καθορισμό - επανακαθορισμό των οριογραμμών αιγιαλού και παραλίας στη θέση «Σερεμπέκλη», στο Δ.Δ. Πραγματευτής, του Δήμου Λεωνιδίου - ΝΟΜΟΥ ΑΡΚΑΔΙΑΣ.

Οι υπογράφοντες,

α) Καφαντάρη Χαρίκλεια, Προϊσταμένη της Κτηματικής Υπηρεσίας, Πρόεδρος

β) Παπαδόπουλος Δημήτριος, Τοπογράφος Μηχανικός της Κτηματικής Υπηρεσίας, μέλος

γ) Γκούμας Χρήστος, Υποπλοίαρχος Λ.Σ., αναπληρωτής του Λιμενάρχη Ναυπλίου, μέλος

δ) Τσίλικα Μαρία, Αρχιτέκτων Μηχανικός, Προϊσταμένη του Πολεοδομικού Γραφείου Τρίπολης, μέλος

ε) Αθανασούλης Ιωάννης, Πολιτικός Μηχανικός, αναπληρωτής του Διευθυντή ΠΕ.ΧΩ. Πελοποννήσου,

μέλος, αποτελούμε την επιτροπή καθορισμού των οριογραμμών αιγιαλού και παραλίας σύμφωνα με το άρθρο 100 του π.δ. 284/1988 όπως αυτό τροποποιήθηκε με το άρθρο 3 του ν. 2971/2001.

Γραμματέας της επιτροπής ορίστηκε η Μπουζέτου Ελένη, υπάλληλος της Κτηματικής Υπηρεσίας.

Στις 30.5.2006 πήγαμε στην περιοχή μετά την 825/24.5.2006 πρόσκληση της προέδρου.

Αφού λάβαμε υπόψη

1. Την από 11.4.2006, αίτηση της Καραγιάννη Ναταλίας - Γλυκερίας.

2. Την ανακολουθία που υπάρχει μεταξύ του διαγράμματος που δημοσιεύτηκε στο ΦΕΚ 278/23.4.1994 (214/8.2.1994 Απόφαση Νομάρχη) και του 544.5/618/93/27.8.1994 εγγράφου του του ΓΕΝ με το οποίο εγκρίνει τη χάραξη αφού γίνουν συγκεκριμένες διορθώσεις.

3. Το με υπ' αριθμ. 544.5/16/2005/19.1.2005 έγγραφο του ΓΕΝ με το οποίο αναγνωρίζεται το εκ παραδρομής σφάλμα στο διάγραμμα που δημοσιεύτηκε στο 278/23.4.1994 ΦΕΚ.

4. Το τοπογραφικό διάγραμμα, κλίμακας 1:500 σε προβολή ΗΑΤΤ που συνέταξε ο Μένης Χρήστος, Αγρονόμος και Τοπογράφος Μηχανικός, τον Μάρτιο του 2006. Το διάγραμμα ελέγχθηκε και θεωρήθηκε για την ακρίβεια του στις 19.5.2006 από τον Παπαδόπουλο Δημήτριο, Αγρονόμο και Τοπογράφο μηχανικό, υπάλληλο της Κτηματικής Υπηρεσίας Νομού Αρκαδίας.

5. Τα στοιχεία καθορισμού αιγιαλού και παραλίας που προβλέπονται από το άρθρο 9 του νόμου 2971/2001 και ειδικότερα:

α) Τη γεωμορφολογία του εδάφους για την οποία αναλυτικά αναφέρεται:

(1). Η μορφολογία της ακτής συνίσταται από:

ι) Από χαλαρά ιζήματα που έχουν προκύψει από την εναπόθεση φερτών υλών χειμάρρων και την αποσάθρωση»του φυσικού εδάφους (κορυφές 1,2,2α,3 και 10).

ιι) Βραχώδη πρανή με απότομες κλίσεις και ύψη στέψης που κυμαίνονται από 5-10 μέτρα.

ιιι) Την εκβολή χειμάρρου μεταξύ των κορυφών 2 και 2α. Η κοίτη του χειμάρρου είναι τσιμεντοστρωμένη και χρησιμοποιείται ως δρόμος πρόσβασης στην παραλία και τις παρακείμενες ιδιοκτησίες.

(2). Της ακτής συνέχονται εκτάσεις:

ι) λοφώδεις.

ιι) Με έδαφος ημιβραχώδες.

ιιι) Εκτός σχεδίου.

ιν) Με αραιή δόμηση.

ν) Χέρσες και άλλες με χρήση γεωργική (κορυφές 1-2).

(3). Το φυσικό όριο βλάστησης συνίσταται από:

ι) Θαμνώδη φυσική βλάστηση (σχίνα - πουρνάρια).

β) Παράκτιοι φυσικοί πόροι δεν υπάρχουν.

γ) Τα πορίσματα από τα την εκτίμηση των μετεωρολογικών στοιχείων της περιοχής, ήτοι το γεγονός ότι η περιοχή προσβάλλεται συνήθως από ανέμους έως έξι (6) μποφόρ κατά τη χειμερινή περίοδο, κυρίως από βορειοανατολικές και ανατολικές διευθύνσεις.

δ) Τη μορφολογία του πυθμένα ο οποίος συνίσταται από:

Βραχώδη σύσταση με απότομες κλίσεις και μεγάλα βάθη κατά μήκος των πρανών και αμμοχαλικώδη με ομαλή κλίση όπου η ακτή είναι αμμοχαλικώδης.

ε) Τον τομέα ανάπτυξης κυματισμού σε σχέση με το μέτωπο της ακτής:

Πρόκειται για ακτή με μεγάλο ανάπτυγμα πελάγους.

στ) Μεταξύ των κορυφών 2α και 3, εντός ζώνης αιγιαλού υπάρχει μάντρα με κάγκελα, τσιμεντένιο πλατύσκαλο ύψους περίπου 0.50 μ. με συνεχόμενη σκάλα και τμήμα της υπερυψωμένης αυλής (περίπου 0.50 μ.). Οι κατασκευές είναι σαφώς μεταγενέστερες του έτους 1945 σύμφωνα και με το 544.5/618/93/27.8.1994 έγγραφο του ΓΕΝ.

ζ) Η περιοχή δεν έχει ενταχθεί σε σχέδιο πόλεως.

η) Δεν υπάρχουν καταγεγραμμένα δημόσια κτήματα στην περιοχή.

θ) Η περιοχή δεν έχει ενταχθεί στο εθνικό κτηματολόγιο.

ι) Δεν υπάρχουν ευπαθή οικοσυστήματα και προστατευόμενες περιοχές.

Αποφασίζουμε:

Επανακαθορίζουμε τις κορυφές 1,2,2α,3 & 4 του αιγιαλού και 1΄,2΄,2α΄3΄,4΄ της παραλίας και καθορίζουμε τις κορυφές 5,6,..., 16,17 του αιγιαλού και 5΄,6΄,..., 16΄, 17΄ της παραλίας. Καθορίζουμε στο παραπάνω τοπογραφικό διάγραμμα ro οποίο συνοδεύει την παρούσα έκθεση

α) Την οριογραμμή του αιγιαλού με κόκκινη συνεχή πολυγωνική γραμμή και κορυφές 1,2,2α,3,4,...,16,17 οι οποίες εξασφαλίζονται με συντεταγμένες του κρατικού τριγωνομετρικού δικτύου.


β) Την οριογραμμή της παραλίας με κίτρινη συνεχή πολυγωνική γραμμή και κορυφές 1΄,2΄,2α΄,3΄,4΄,...,16΄,17΄ οι οποίες εξασφαλίζονται με συντεταγμένες του κρατικού τριγωνομετρικού δικτύου.

Η Πρόεδρος

ΧΑΡΙΚΛΕΙΑ ΚΑΦΑΝΤΑΡΗ


Τα μέλη

ΔΗΜΗΤΡΙΟΣ ΠΑΠΑΔΟΠΟΥΛΟΣ, ΧΡΗΣΤΟΣ ΓΚΟΥΜΑΣ
ΜΑΡΙΑ ΤΣΙΛΙΚΑ, ΙΩΑΝΝΗΣ ΑΘΑΝΑΣΟΥΛΗΣ

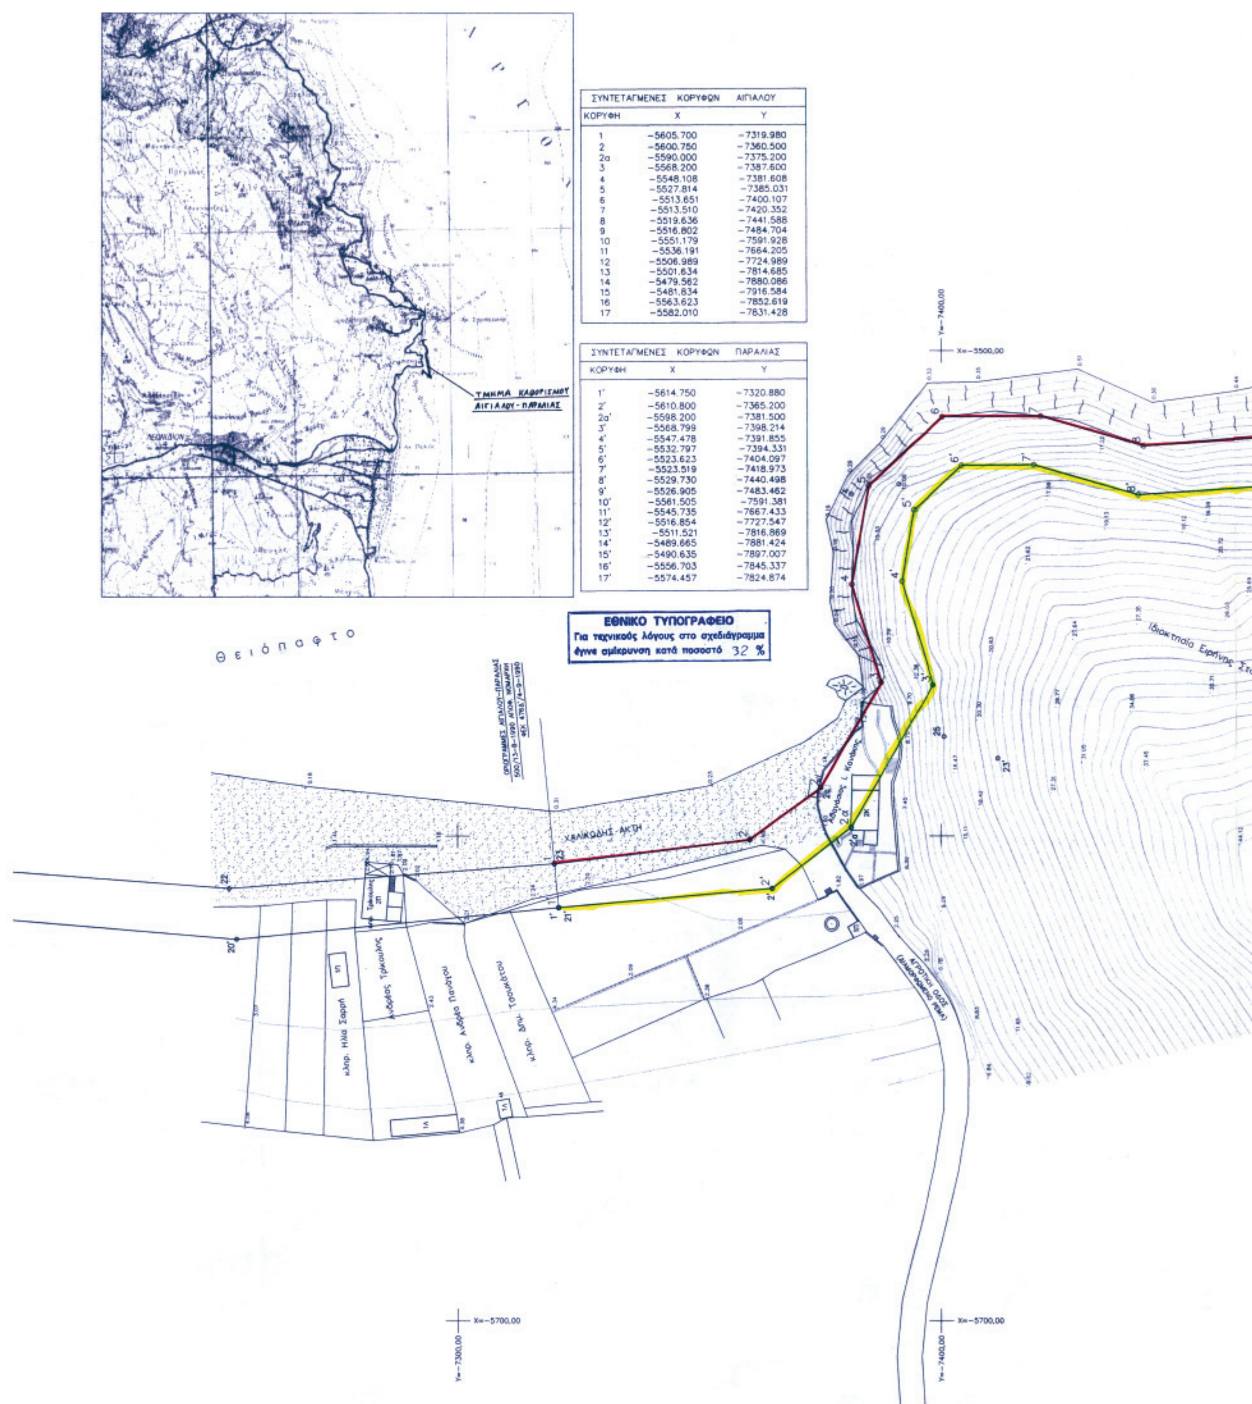

ΣΥΝΤΕΤΑΓΜΕΝΕΣ ΚΟΡΥΦΩΝ ΑΙΓΙΑΛΟΥ		
ΚΟΡΥΦΗ	X	Y
1	-5605.700	-7319.980
2	-5600.750	-7360.500
2a	-5590.000	-7375.200
3	-5568.200	-7387.600
4	-5548.108	-7381.608
5	-5527.814	-7385.031
6	-5513.651	-7400.107
7	-5513.510	-7420.352
8	-5519.636	-7441.588
9	-5516.802	-7484.704
10	-5551.179	-7591.928
11	-5536.191	-7664.205
12	-5506.989	-7724.989
13	-5501.634	-7814.685
14	-5479.562	-7880.086
15	-5481.834	-7916.584
16	-5563.623	-7852.619
17	-5582.010	-7831.428

ΣΥΝΤΕΤΑΓΜΕΝΕΣ ΚΟΡΥΦΩΝ ΠΑΡΑΛΙΑΣ		
ΚΟΡΥΦΗ	X	Y
1'	-5614.750	-7320.880
2'	-5610.800	-7365.200
2a'	-5598.200	-7381.500
3'	-5568.799	-7398.214
4'	-5547.478	-7391.855
5'	-5532.797	-7394.331
6'	-5523.623	-7404.097
7'	-5523.519	-7418.973
8'	-5529.730	-7440.498
9'	-5526.905	-7483.462
10'	-5561.505	-7591.381
11'	-5545.735	-7667.433
12'	-5516.854	-7727.547
13'	-5511.521	-7816.869
14'	-5489.665	-7881.424
15'	-5490.635	-7897.007
16'	-5556.703	-7845.337
17'	-5574.457	-7824.874

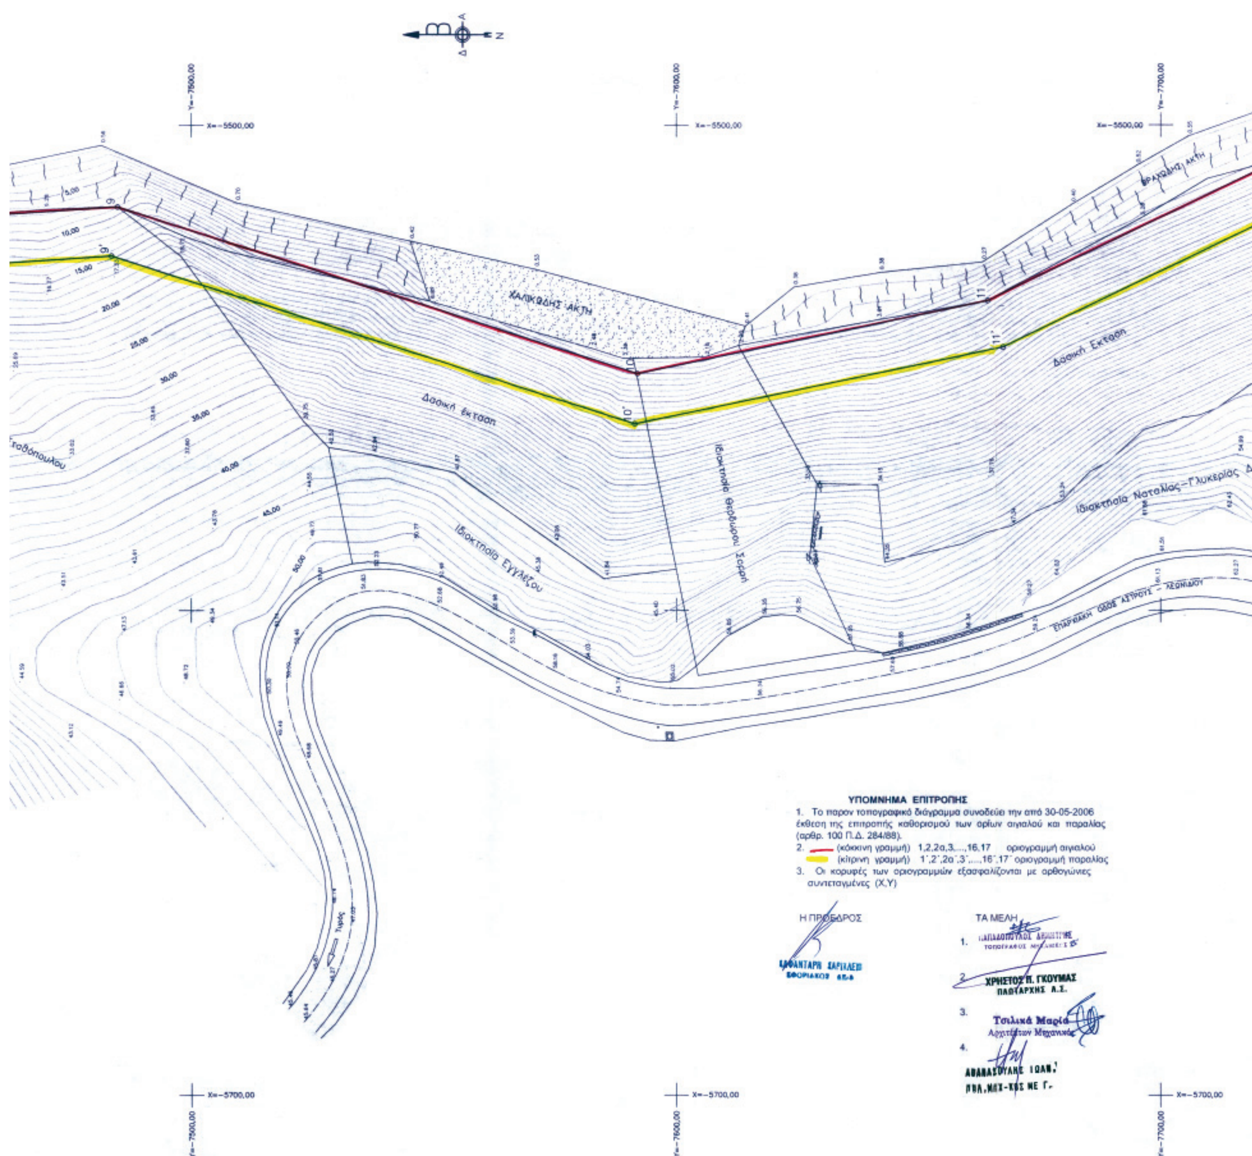
Y=-7500,00
X=-5500,00
Y=-7600,00
X=-5500,00
Y=-7700,00
X=-5500,00
ΧΑΛΙΚΩΔΗΣ ΑΚΤΗ
ΒΡΑΧΩΔΗΣ ΑΚΤΗ
Δασική Έκταση
Δασική Έκταση
Ιδιοκτησία Εγγλέζου
Ιδιοκτησία Νατάλιας-Γλυκερίας
ΕΠΑΡΧΙΑΚΗ ΟΔΟΣ ΑΣΤΡΟΥΣ - ΛΕΩΝΙΔΙΟΥ
ΥΠΟΜΝΗΜΑ ΕΠΙΤΡΟΠΗΣ
1. Το παρον τοπογραφικό διάγραμμα συνοδεύει την από 30-05-2006 έκθεση της επιτροπής καθορισμού των ορίων αιγιαλού και παραλίας (αρθρ. 100 Π.Δ. 284/88).
2. (κόκκινη γραμμή) 1,2,2α,3,...,16,17 οριογραμμή αιγιαλού
(κίτρινη γραμμή) 1΄,2΄,2α΄,3΄,...,16΄,17΄ οριογραμμή παραλίας
3. Οι κορυφές των οριογραμμών εξασφαλίζονται με ορθογώνιες συντεταγμένες (X,Y)
Η ΠΡΟΕΔΡΟΣ
ΤΑ ΜΕΛΗ
1.
2. ΧΡΗΣΤΟΣ Π. ΓΚΟΥΜΑΣ
ΠΛΩΤΑΡΧΗΣ Λ.Σ.
3. Τσιλικά Μαρία
4.
X=-5700,00
Y=-7500,00
X=-5700,00
Y=-7600,00
X=-5700,00
Y=-7700,00

ΤΕΧΝΙΚΟ ΓΡΑΦΕΙΟ
ΜΕΝΗΣ ΣΠ. ΧΡΗΣΤΟΣ
ΑΓΡ. ΤΟΠΟΓΡΑΦΟΣ ΜΗΧΑΝΙΚΟΣ
ΠΟΛΥΤΕΧΝΙΚΗΣ ΣΧΟΛΗΣ ΑΡΙΣΤΟΤΕΛΕΙΟΥ ΠΑΝΕΠΙΣΤΗΜΙΟΥ ΘΕΣΣΑΛΟΝΙΚΗΣ
ΠΑΡΑΛΙΑ ΤΥΡΟΥ ΑΡΚΑΔΙΑΣ ΤΗΛ. 27570.41811 - 6977913539

ΤΟΠΟΓΡΑΦΙΚΟ ΔΙΑΓΡΑΜΜΑ
ΚΑΘΟΡΙΣΜΟΥ ΟΡΙΩΝ ΑΙΓΙΑΛΟΥ - ΠΑΡΑΛΙΑΣ

ΠΕΡΙΟΧΗ: "Σερεμπέκλη", Δ.Δ. Πραγματευτής
ΔΗΜΟΣ: ΛΕΩΝΙΔΙΟΥ
ΕΠΑΡΧΙΑ: ΚΥΝΟΥΡΙΑΣ
ΑΡΜΟΔΙΑ: ΚΤΗΜΑΤΙΚΗ ΥΠΗΡΕΣΙΑ ΝΟΜΟΥ ΑΡΚΑΔΙΑΣ

ΚΛΙΜΑΚΑ 1:500
ΙΣΟΔΙΑΣΤΑΣΗ 1,00 m

ΤΡΙΓΩΝΟΜΕΤΡΙΚΗ ΕΞΑΡΤΗΣΗ: ΚΡΑΤΙΚΟ ΤΡΙΓΩΝΟΜΕΤΡΙΚΟ ΔΙΚΤΥΟ Γ.Υ.Σ.
ΥΨΟΜΕΤΡΙΚΗ ΑΦΕΤΗΡΙΑ: ΚΡΑΤΙΚΟ ΤΡΙΓΩΝΟΜΕΤΡΙΚΟ ΔΙΚΤΥΟ Γ.Υ.Σ.
ΚΕΝΤΡΟ ΦΥΛΛΟΥ ΧΑΡΤΗ: ΛΕΩΝΙΔΙΟ: φ = 37.15 , λ = -0.45 (ΠΡΟΒΟΛΗ ΗΑΤΤ)
ΜΕΘΟΔΟΣ ΑΠΟΤΥΠΩΣΕΩΣ: ΤΑΧΥΜΕΤΡΙΑ
ΧΡΟΝΟΛΟΓΙΑ ΑΠΟΤΥΠΩΣΕΩΣ: ΜΑΡΤΙΟΣ 2006

ΘΕΩΡΗΘΗΚΕ & ΕΛΕΓΧΘΗΚΕ
ΓΙΑ ΤΗΝ ΑΚΡΙΒΕΙΑ ΤΟΥ ΔΙΑΓΡΑΜΜΑΤΟΣ
Τρίπολη 19-05-2006
ΠΑΠΑΔΟΠΟΥΛΟΣ ΔΗΜΗΤΡΙΟΣ
ΑΓΡΟΝΟΜΟΣ ΤΟΠΟΓΡΑΦΟΣ ΜΗΧΑΝΙΚΟΣ Γ'

Ο
ΣΥΝΤΑΞΑΣ ΜΗΧΑΝΙΚΟΣ
ΜΕΝΗΣ ΣΠ. ΧΡΗΣΤΟΣ
ΑΓΡ. ΤΟΠΟΓΡΑΦΟΣ ΜΗΧΑΝΙΚΟΣ Α.Π.Θ.
ΜΕΛΟΣ ΤΕΕ ΑΡ. ΜΗΤΡΩΟΥ 62421
Α.Φ.Μ. 044794040 - ΔΟΥ ΛΕΩΝΙΔΙΟΥ
ΤΥΡΟΣ ΑΡΚΑΔΙΑΣ ΤΗΛ. 27570 41811

X=-5700,00
Y=-7800,00



ΑΠΟ ΤΟ ΕΘΝΙΚΟ ΤΥΠΟΓΡΑΦΕΙΟ
ΚΑΠΟΔΙΣΤΡΙΟΥ 34 * ΑΘΗΝΑ 104 32 * ΤΗΛ. 210 52 79 000 * FAX 210 52 21 004
ΗΛΕΚΤΡΟΝΙΚΗ ΔΙΕΥΘΥΝΣΗ: http://www.et.gr – e-mail: webmaster.et@et.gr